



LEGENDA

- Poli Attrattori
- Scuole
- Università
- Imprese private
- Uffici pubblici
- Strutture sanitarie
- Confine Comune

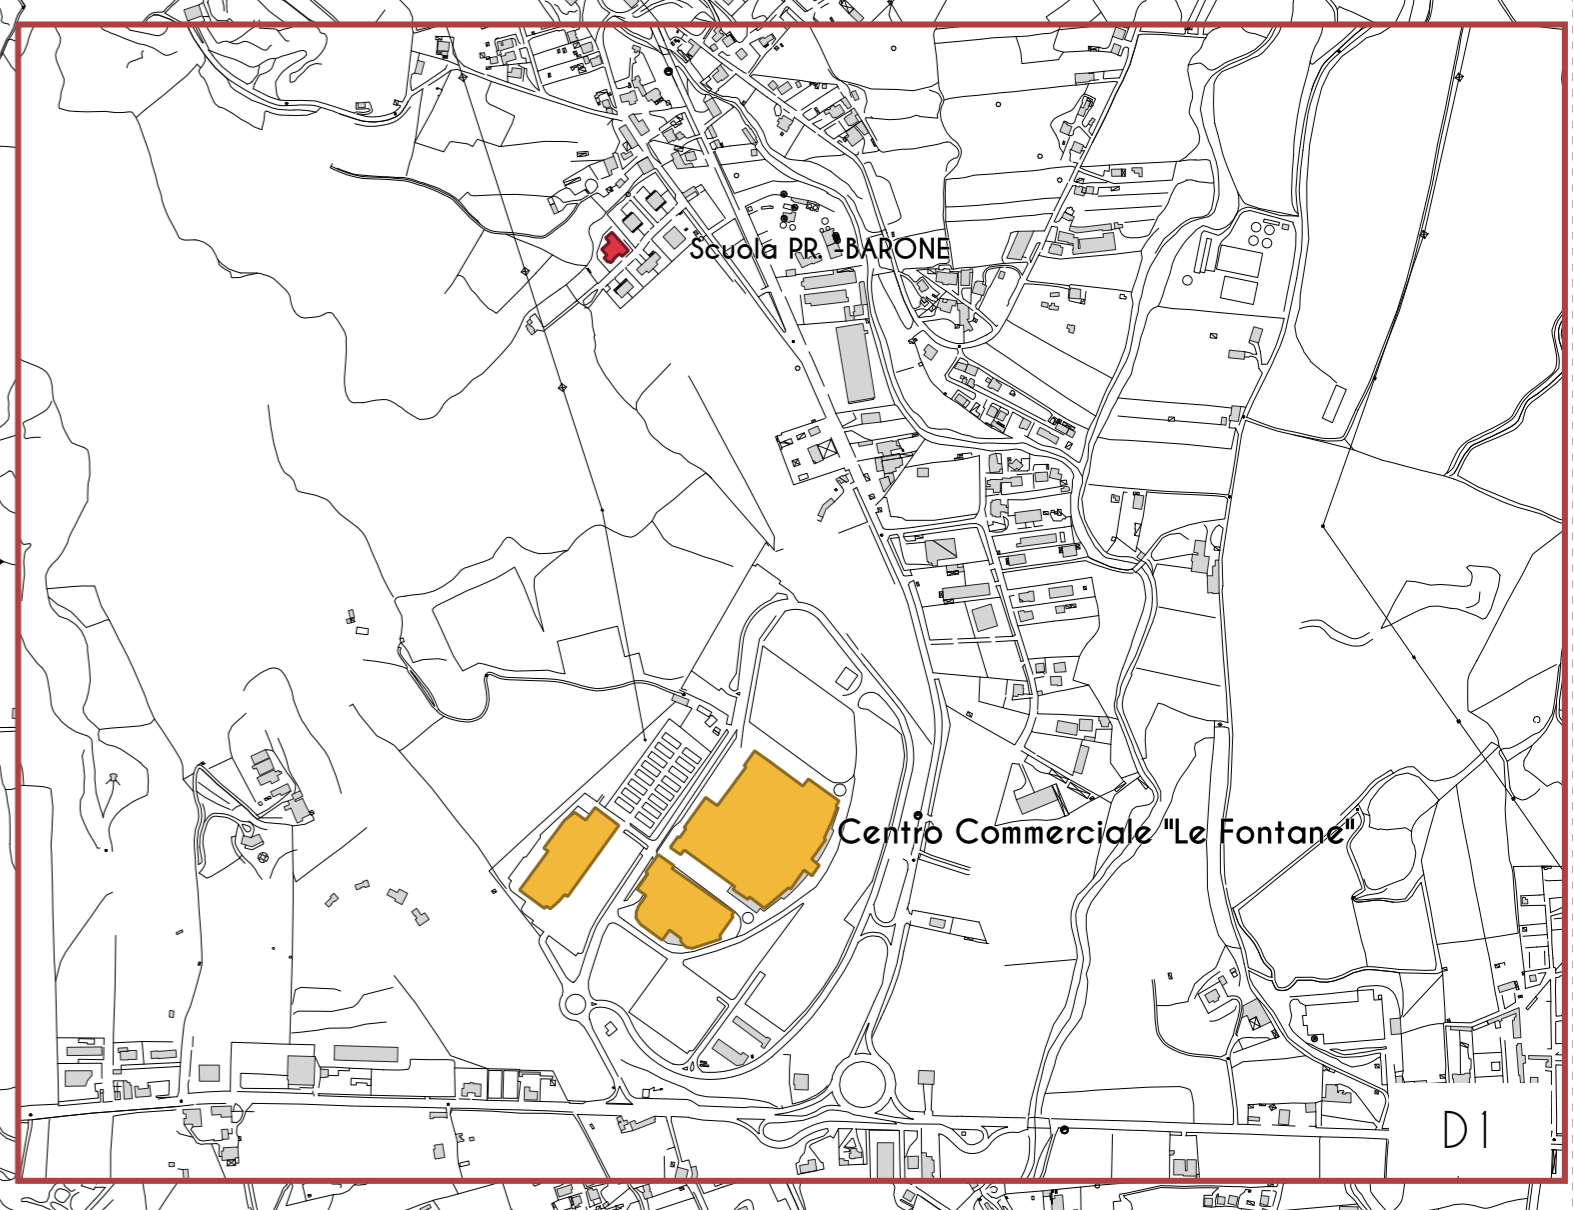

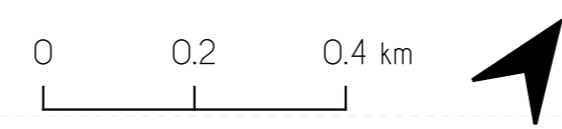


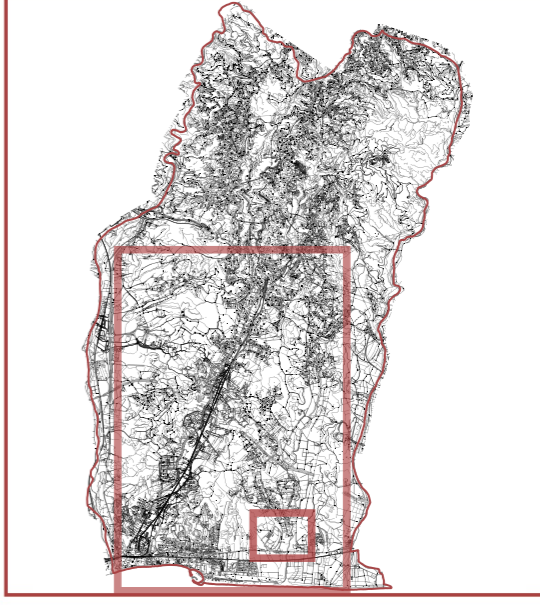
PUMS


Piano Urbano della
Mobilità Sostenibile
CATANZARO

DOCUMENTO PRELIMINARE



Comune di
Catanzaro





SCRAT

Comune di Catanzaro:
Ing. Giovanni Lagana (Dirigente del Settore "Autorità Urbana POR 2014/2020")
Dott. Antonio De Marco (Coordinatore)
Arch. Laura Abramo (Responsabile Unico del Procedimento)

Progettista responsabile
Ing. Lorenzo Bertuccio (SCRAT S.r.l.)
Gruppo di lavoro SCRAT S.r.l.
Dott. Valerio Piras
Arch. Francesca Polandri

TAVOLA N. 1.b

POLI DI ATTRAZIONE DELLA MOBILITÀ SISTEMATICA

scala 1:10.000