
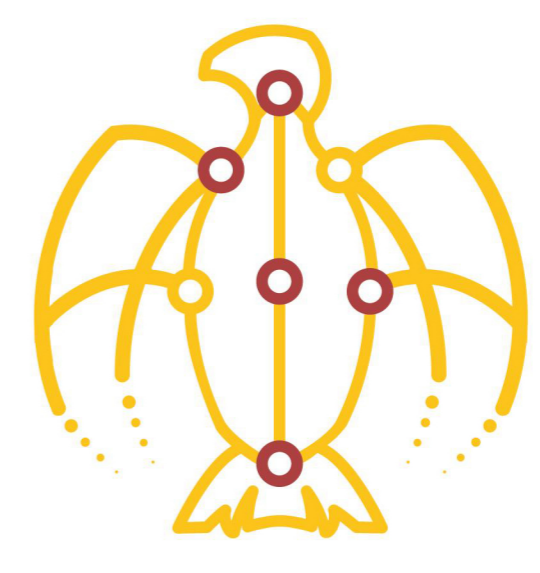


LEGENDA


- | | | |
|--|-----------------------------------|---|
| ZTL per fasce orarie di attivazione | Parcheeggi nello scenario attuale | ▲ Colonnine di ricarica veicoli elettrici esistenti |
| h24 | Zone di regolazione della sosta | ▭ Confine comunale |
| ZTL 7.00-15.00 e APU 15.00-7.00 | Zona Blu - Centro | |
| ZTL dalle 15.00 alle 0.30 (Lun e Merc dalle 18.30) | Zona Viola - San Leonardo | |
| Area Pedonale h24 | | |

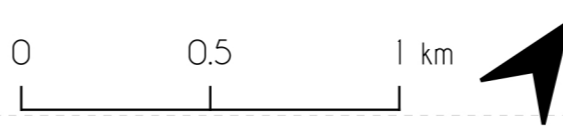

PUMS

Piano Urbano della
Mobilità Sostenibile
CATANZARO

QUADRO CONOSCITIVO

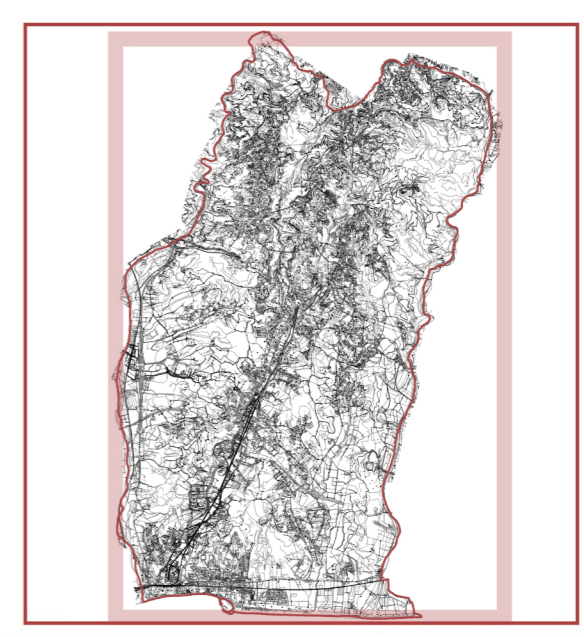

Comune di Catanzaro:
Ing. Giovanni Laganà (Dirigente del Settore "Autorità Urbana POR 2014/2020")
Dott. Antonio De Marco (Coordinatore)
Arch. Laura Abramo (Responsabile Unico del Procedimento)

TAVOLA N.5

TRASPORTO PRIVATO: CIRCOLAZIONE E SOSTA

scala 1:20.000