


**PUMS**  
 Piano Urbano della  
 Mobilità Sostenibile  
**CATANZARO**

**TAVOLE DI PIANO**

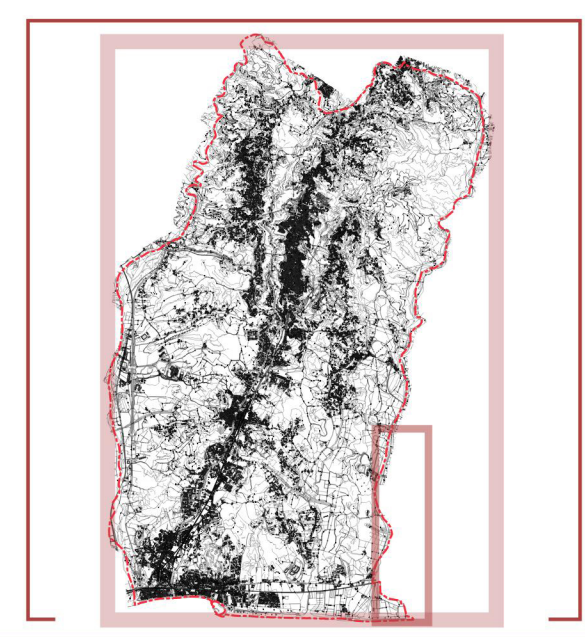

Comune di Catanzaro:  
 Ing. Giovanni Laganà (Dirigente del Settore "Autorità Urbana POR 2014/2020")  
 Dott. Antonio De Marco (Coordinatore)  
 Arch. Laura Abramo (Responsabile Unico del Procedimento)

**TAVOLA N. 6**

INTERVENTI SULLA CICLO-PEDONALITA'

scala 1:20.000

**LEGENDA**

- |                                 |  |                 |                  |
|---------------------------------|--|-----------------|------------------|
| Rete ciclabile nello scenario   | Impianti elettometrici nello scenario di | ▲ Aree Pedonali | □ Confine Comune |
| — attuale                       | — riferimento                            |                 |                  |
| - - - programmatico             | — piano                                  |                 |                  |
| — riferimento                   | — Riqualficazione dei percorsi pedonali  |                 |                  |
| — piano                         |  |                 |                  |
| — piano (tracciato da definire) |  |                 |                  |

