


PUMS
 Piano Urbano della
 Mobilità Sostenibile
CATANZARO

TAVOLE DI PIANO

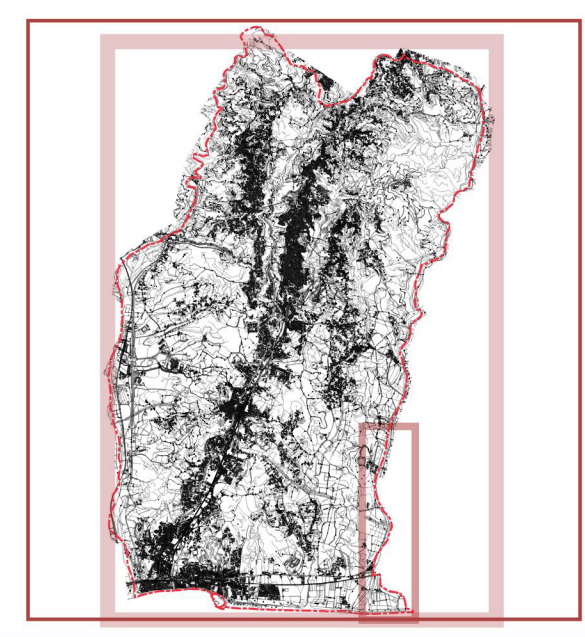

Comune di Catanzaro:
 Ing. Giovanni Laganà (Dirigente del Settore "Autorità Urbana POR 2014/2020")
 Dott. Antonio De Marco (Coordinatore)
 Arch. Laura Abramo (Responsabile Unico del Procedimento)

TAVOLA N.9

INTERVENTI SUL TRASPORTO PRIVATO

scala 1:20.000

LEGENDA

- Aree dei piani di infrastrutturazione e governo della mobilità dello scenario di piano
- Zone di regolazione della sosta nello scenario attuale
- Zona Blu - Centro
- Zona Viola - San Leonardo
- ZTL per fasce orarie di attivazione nello scenario attuale
- h24
- ZTL 7.00-15.00 e APU 15.00-7.00
- ZTL dalle 15.00 alle 0.30 (Lun e Merc dalle 18.30)
- Parcheggi nello scenario attuale
- attuale da riqualificare
- riferimento
- piano
- Parcheggi di prossimità (riferimento)
- Interventi infrastrutturali nello scenario di riferimento
- Interventi infrastrutturali leggeri
- Nodo di scambio nello scenario di piano

